

G. Lerro, Planimetria dello Scario, 1867, particolare (ASS, *Prefettura II*, b. 80). Lo stato dei luoghi al momento della prima alienazione dell'insieme. In rosso è segnato il nuovo volume elevato dai Gambardella.



G. Bellotti, *Progetto di sistemazione del largo Campolillo nell'abitato di Amalfi*, Salerno 15 gennaio 1878, scala 1:200 (ASCA, n.i.).




“Pianta topografica de’ due Spiazzi della Trinità e di Campolillo in Amalfi da servire per la esecuzione del progetto”, F.S. Malpica, Salerno 24 luglio 1844 (ASS, Opere pubbliche comunali, b. 1127, f.lo 21). Leggenda ABFG-Spiazzo della Trinità. TRPO-Spiazzo Campolillo. MN- Vecchio andito di comunicazione. GL- Magazzinetto del Monistero ove aprirassi il nuovo passaggio. DK- Muretto, che verrà costruito a riparo di questo primo tratto di suolo. Amalfi, piazza Municipio, il quartino delle monache che un tempo separava i larghi Campolillo e S. Nicola (ASS, *Intendenza, Opere pubbliche*, b. 1127).



G. Bellotti, *Progetto di sistemazione della via Campolillo alla piazzetta Casanova*, Salerno 4 dicembre 1878, pianta, scala 1:200 (ASCA).



Nella ripresa dal tondo Volpe è evidente l'assetto della strada costiera e della piazza Municipio secondo il progetto Bellotti. Il "quartino settentrionale" non è ancora ultimato (da *La costa delle sirene*, immagine datata intorno al 1880, ma posteriore di qualche anno).

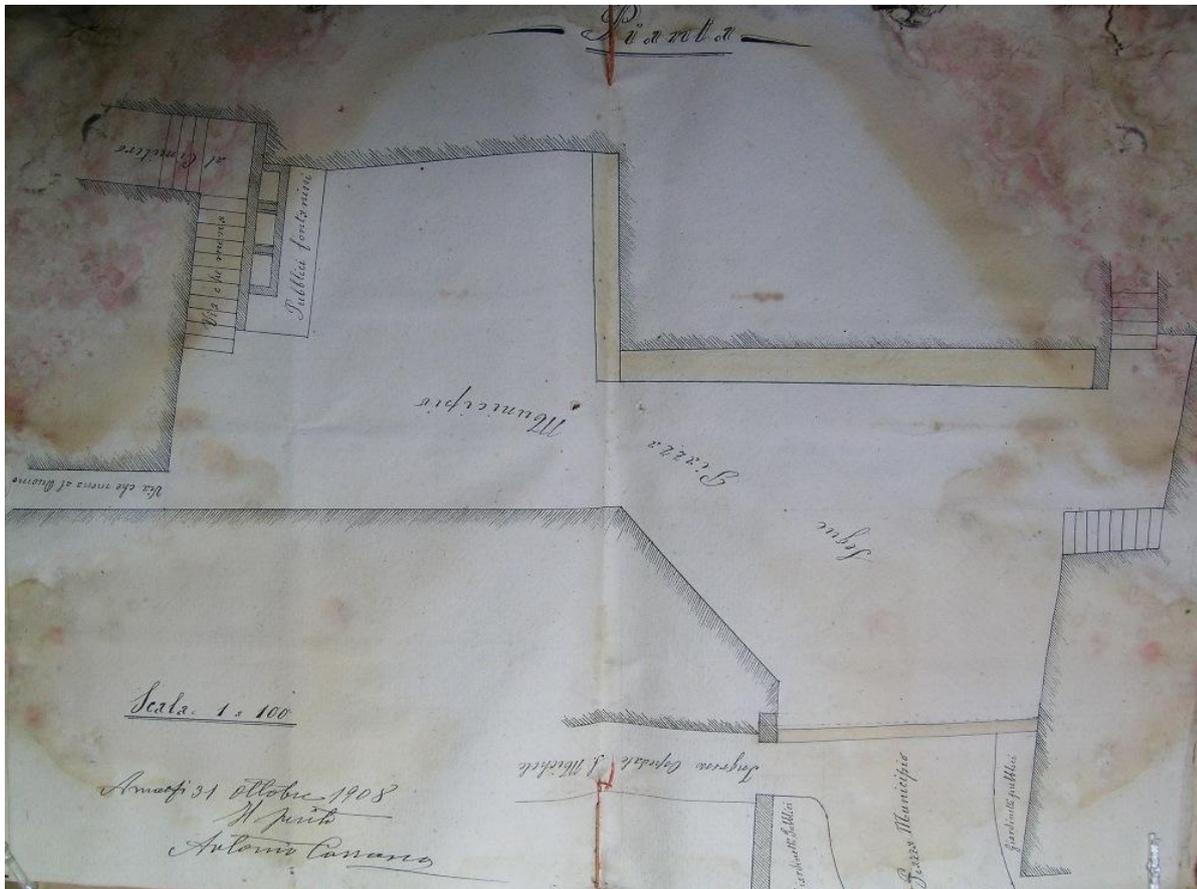

A. Carrano, Pianta della piazza Municipio, scala 1:100, Amalfi 31 Ottobre 1908 (ASCA).



Amalfi, Piazza Municipio. Sul giardino organizzato negli anni Trenta del Novecento, affacciano l'ala centrale, occupata dal Museo civico, e la settentrionale, trasformata in ospedale nel 1900. Al centro, il monumento ai caduti, eretto nel 1926.



Amalfi, Piazza Municipio.



Il "quartino" di Campolillo di proprietà delle monache che in passato separava i due larghi.