


SEZIONE A-A rapp. 1:100

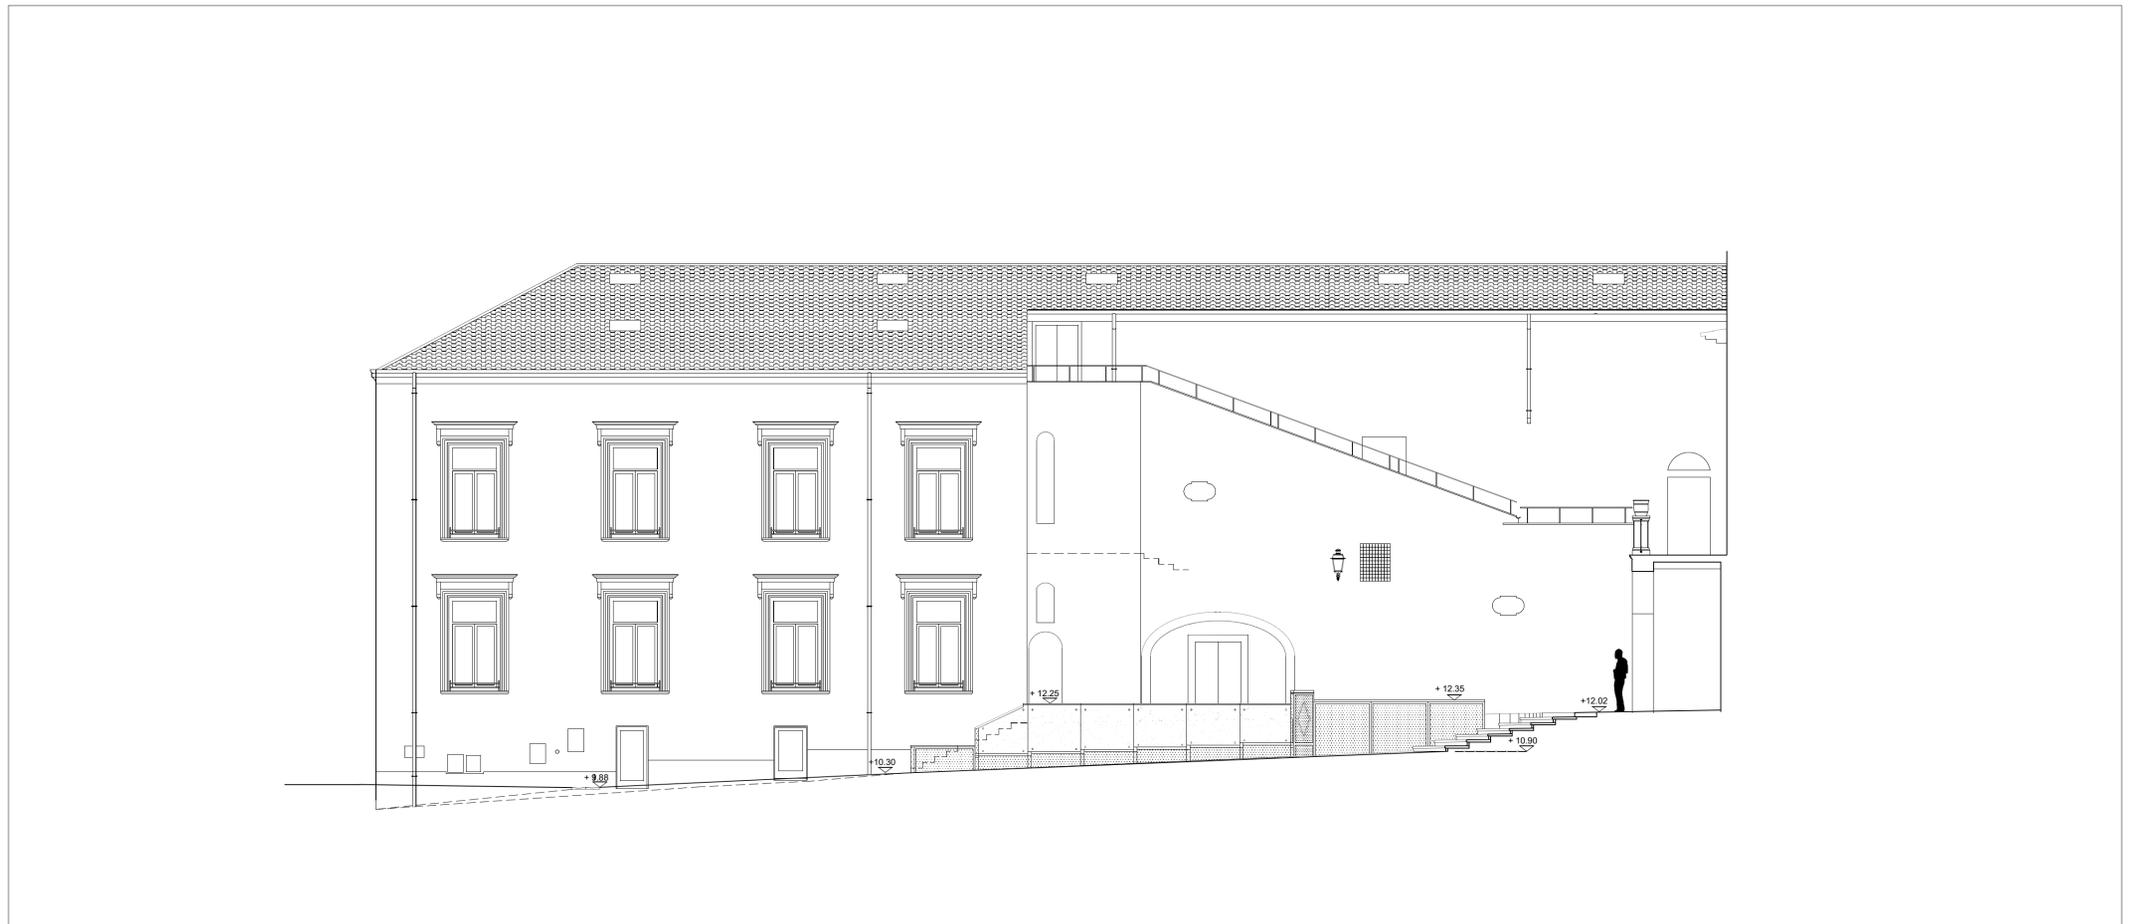

SEZIONE B-B rapp. 1:100



COMUNE DI AMALFI
Provincia di Salerno



RIQUALIFICAZIONE URBANA DI PIAZZA MUNICIPIO

SETTORE URBANISTICA E DEMANIO
RESPONSABILE UNICO DEL PROCEDIMENTO: *dott. arch. Giuseppe CASO*

PROGETTO ESECUTIVO

PROGETTO ARCHITETTONICO
ELABORATI DI PROGETTO

SEZIONI-PROSPETTI

COMUNE DI AMALFI	verificato	data	approvato	data

Scala:	-	Elaborato:	
Progetto:			
Nomefile:			

EP.SEZ.PROSP.001

n.	data	descrizione	redatto	verificato	approvato	autorizzato
	Ottobre 2020					

Progettazione:

RTP:
arch. Gennaro TORRE (Capogruppo) *arch. Maurizio FABBRICATORE*
arch. Alberto BARONE *geol. Sergio GENCO*
arch. Alfonso COPPOLA (G. professionista) *ing. Fabio MASTELLONE DI CASTELVETERE*
arch. Antonio COPPOLA *ing. Pierluigi MASTELLONE DI CASTELVETERE*
arch. Massimiliano CUCCARANO *arch. Paola SIMIOLI*