

PAD

COMUNE DI AMALFI
SETTORE
LAVORI PUBBLICI
E DEMANIO

**PIANO ATTUATIVO DI UTILIZZAZIONE
DELLE AREE DEL DEMANIO MARITTIMO**

AMALFI
SCALA 1:2000
DICEMBRE 2024

Cartografia Zonizzazione Acustica

Codice
A2.4


IL SINDACO: Daniele Milano
IL R.U.P.: Ing. Pietro Fico

PROGETTAZIONE:
S.I.M.A. Società d'Ingegneria s.r.l.
Sede legale: via C. Colombo, 18/A - 80061 Massa Lubrense (NA)
Tel./Fax: 081 8789552
mailto: simaingegneria@pec.it
Partita IVA: 03808821213


S.I.M.A.
Società d'Ingegneria s.r.l.

ING. PIETRO FICO
SEZIONE A
REGIONE CALABRIA
N° 19566

DAS-REGISTER
LINE EN ISO 9001:2015
ISO 9021:04

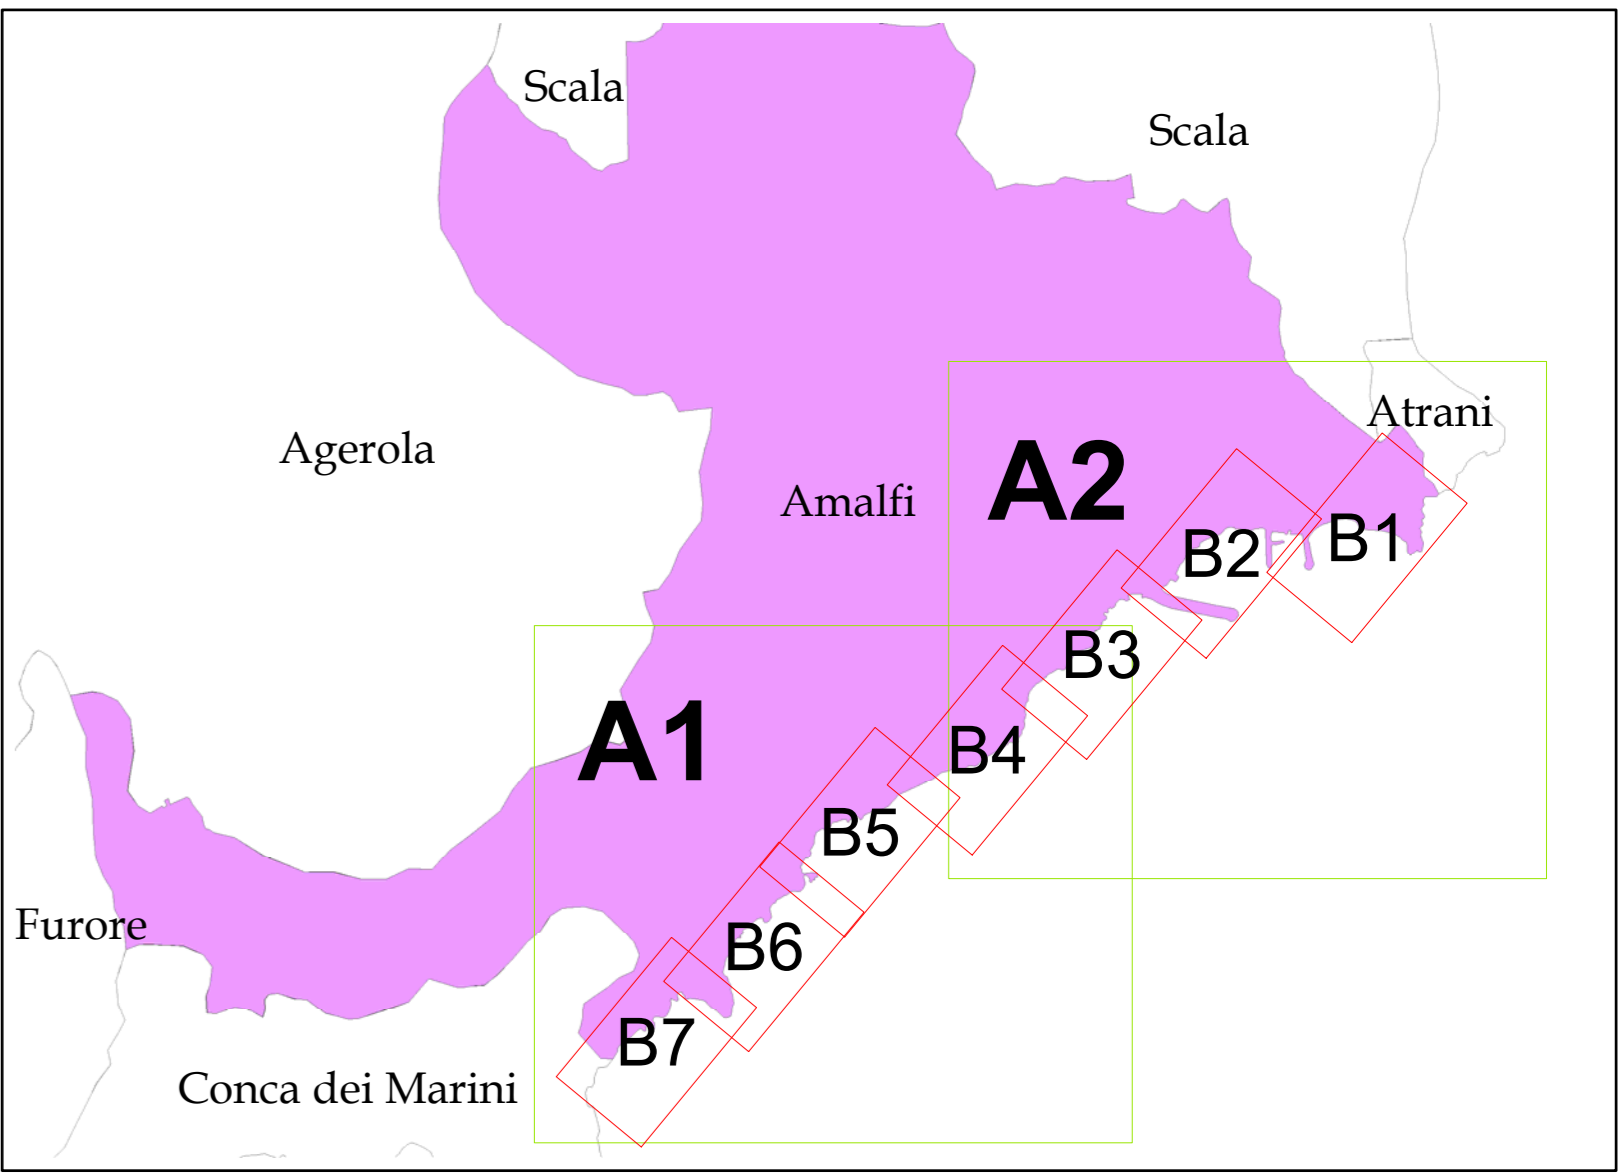

1:2 000

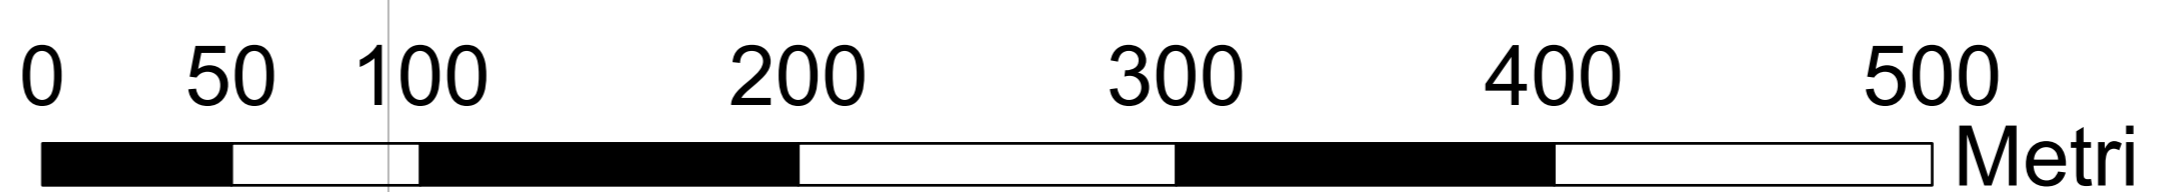

A2

Legenda

- Limiti comunali
- Dividente Demaniale
- Linea di costa
- Reticolo Idrografico

Zonizzazione acustica

- Classe I
- Classe II
- Classe III
- Classe IV
- Classe V