
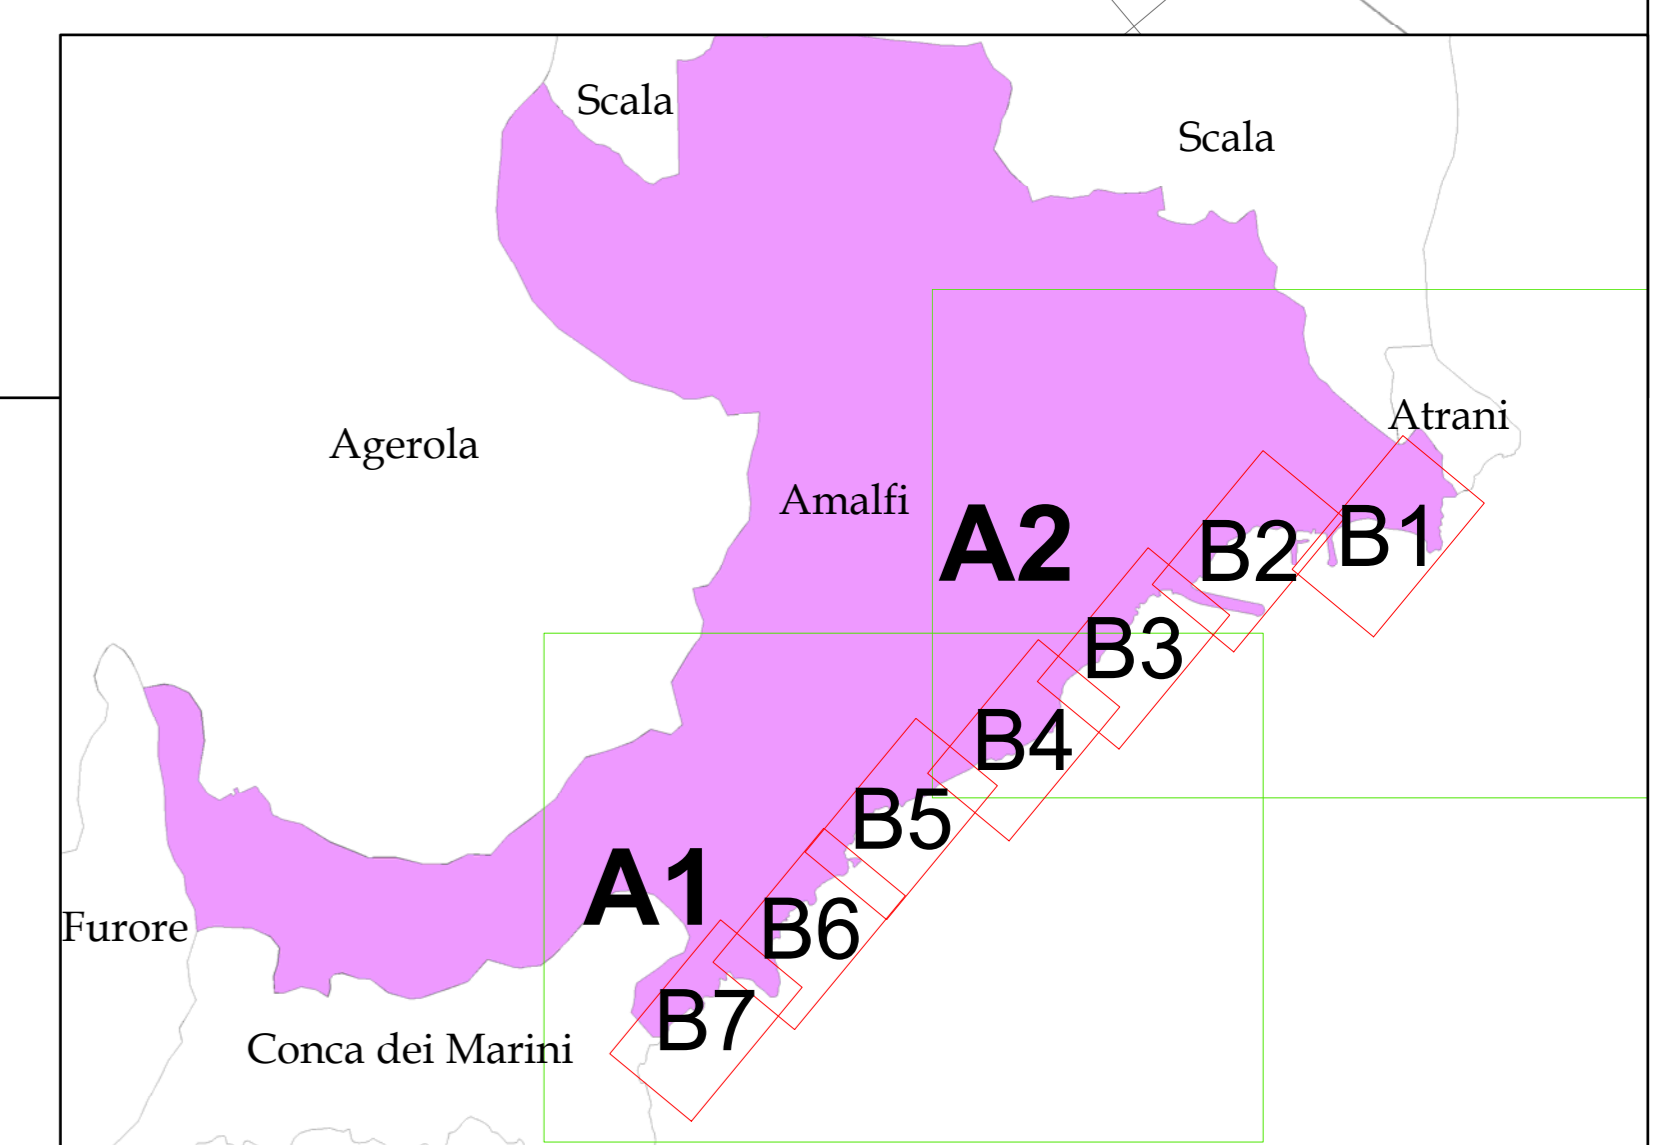


B1

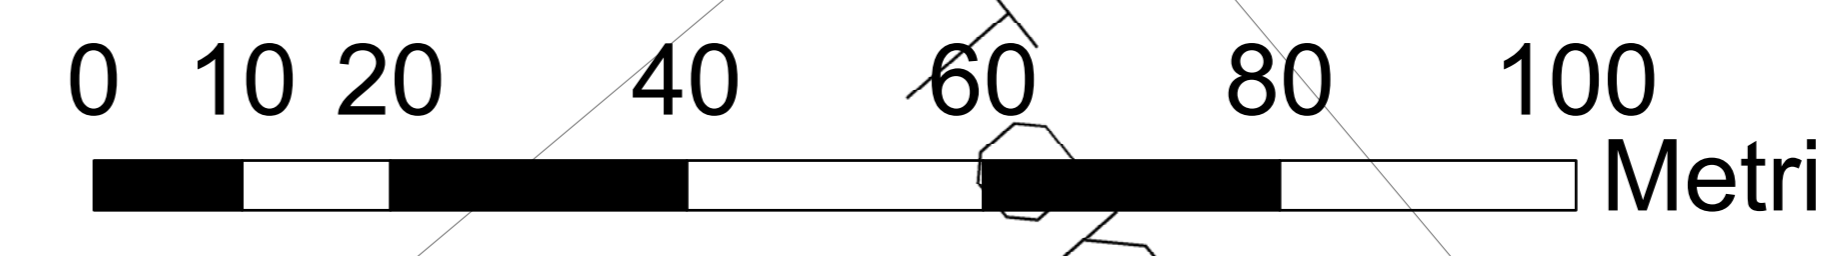

COMUNE DI AMALFI
 SETTORE
 LAVORI PUBBLICI
 E DEMANII
 Codice **B1.4**

**PIANO ATTUATIVO DI UTILIZZAZIONE
 DELLE AREE DEL DEMANIO MARITTIMO**

AMALFI
 SCALA 1:500
 DICEMBRE 2024

Cartografia Proposta di
 Riperimetrazione Aree Demaniali



S.I.M.A. Società d'Ingegneria s.r.l.
 Sede legale: via C. Colombo, 18/A
 80061 Massa Lubrense (NA)
 Tel./Fax: 081 8789052
 mailto: sima@ingegneria.it
 Partita IVA: 03808821213



IL SINDACO: Daniele Milano
 IL R.U.P.: Ing. Pietro Fico
 PROGETTAZIONE:

- Legenda**
- Limiti comunali
 - Dividente Demaniale Proposta
 - Dividente Demaniale
 - Linea di costa
 - Superficie esclusa dalla proposta di SID



Gianluigi Gargiulo