

PAD

COMUNE DI AMALFI
SETTORE
LAVORI PUBBLICI
E DEMANI
Codice **B2.1**

**PIANO ATTUATIVO DI UTILIZZAZIONE
DELLE AREE DEL DEMANIO MARITTIMO**


AMALFI
SCALA 1:500
DICEMBRE 2024

Cartografia Reticolo Stradale
ed Impianti a Rete

IL SINDACO: Daniele Milano
IL R.U.P.: Ing. Pietro Fico
PROGETTAZIONE:
S.I.M.A. Società d'Ingegneria s.r.l.
Sede legale: via C. Colombo, 18/A
80061 Massa Lubrense (NA)
Tel./Fax: 081 8789052
mailto: simaingegneria@pec.it
Partita IVA: 03808821213

Legenda

Limiti comunali	Rete idrica
Dividente Demaniale	Altre strade
Linea di costa	Sentieri
Adduttore idrico	Statali
Fognatura	Strade Pedonali
Metanodotto	Parcheggi

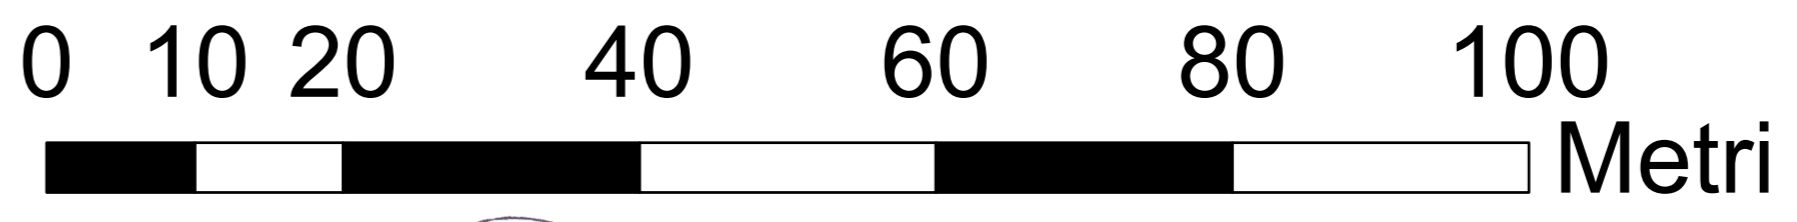

PROVINCIA DI NAPOLI
DOTT. ING. **SARAJEDIN MANALUSHA**
SEZIONE A
INGEGNERIA CIVILE E MARITTIMA - SOTTOSCRIZIONE
N° 10588/2024
19/08/2024
Sarajedin Manalusha

