

PAD



COMUNE DI AMALFI
SETTORE
LAVORI PUBBLICI
E DEMANIO

**PIANO ATTUATIVO DI UTILIZZAZIONE
DELLE AREE DEL DEMANIO MARITTIMO**

Codice
A1.3

AMALFI
SCALA 1:2000
DICEMBRE 2024

Cartografia P.U.T. e PdF

IL SINDACO: Daniele Milano

IL R.U.P.: Ing. Pietro Fico


PROGETTAZIONE:



S.I.M.A. Società d'Ingegneria s.r.l.
Sede legale: via C. Colombo, 18/A - 80061 Massa Lubrese (NA)
Tel./Fax: 081 8789052
mailto:simaingegneria@pec.it
Partita IVA: 03808821213




Dasa-Rägiſter
UNIVERSITÀ DELLA PROVINCIA
DI TRENTO
DOTT. ING.
SANDRO MARIUSA
SEZIONE A
PUBBLICAZIONE
N° 15342
19/08/2024

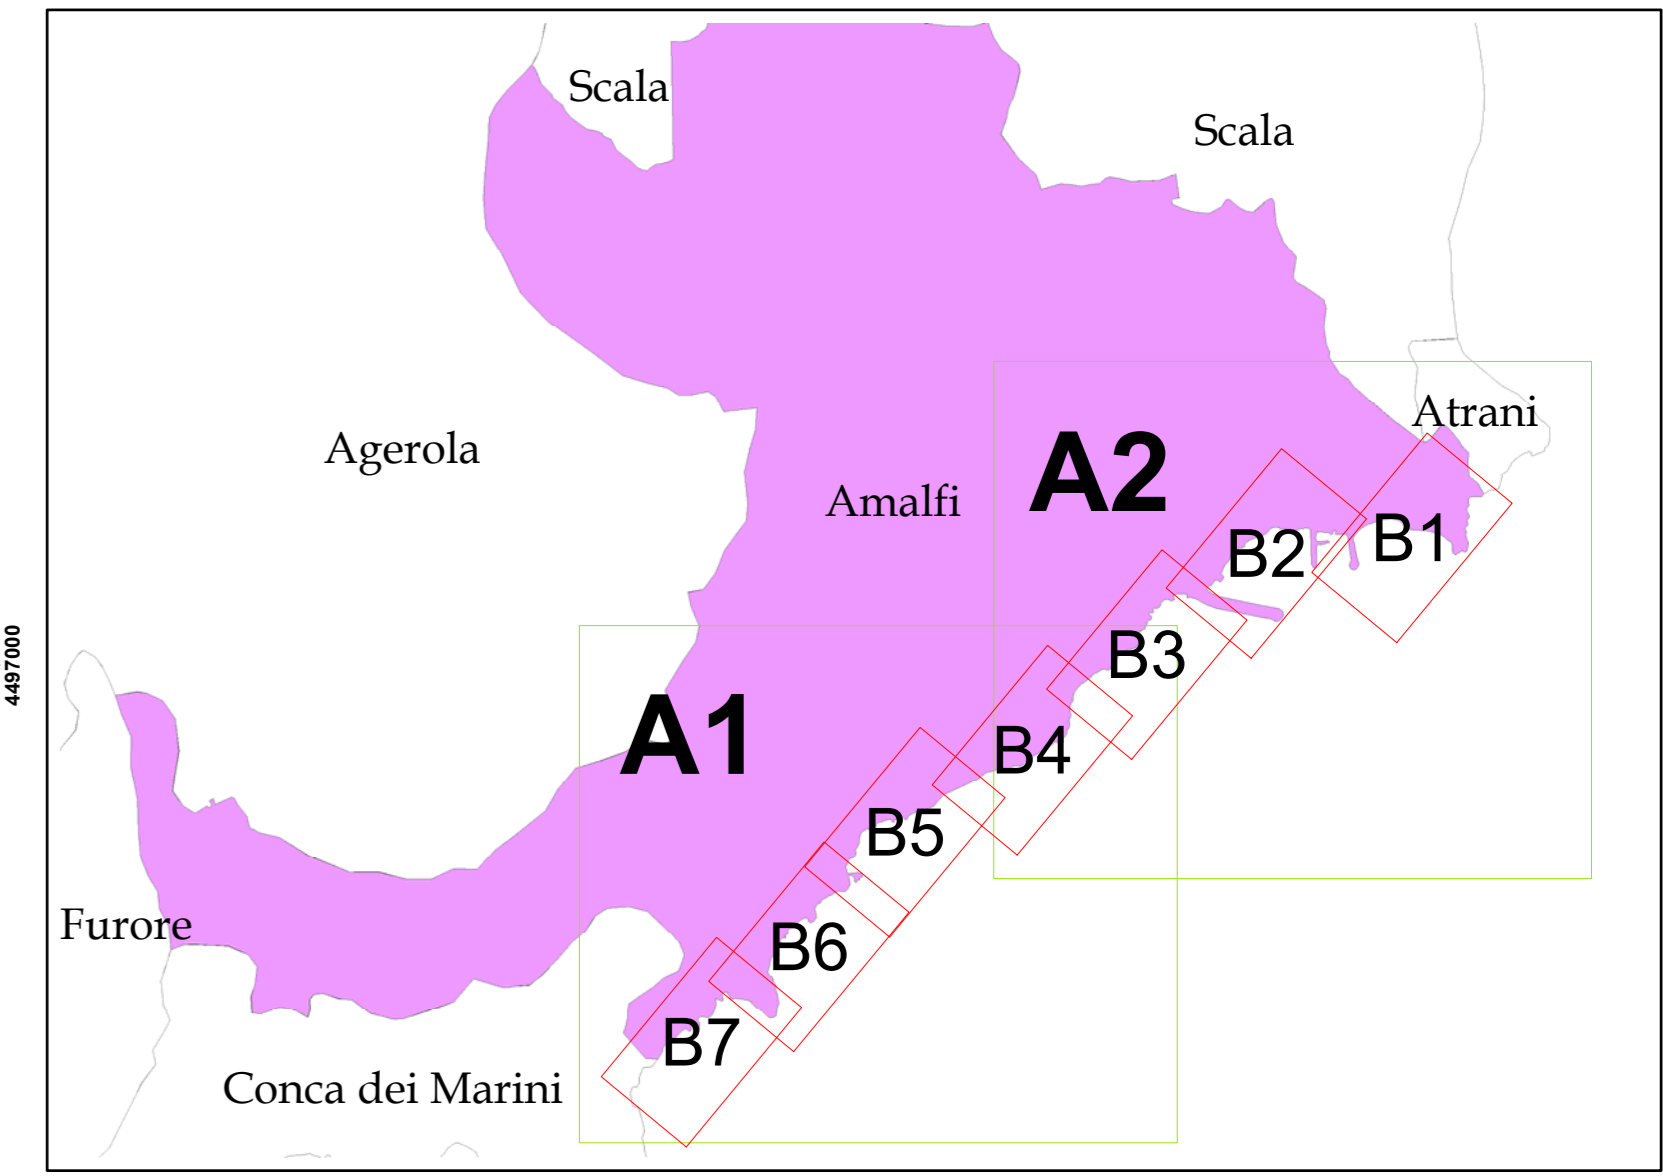

1:2 000

Legenda

- Limiti comunali
- Dividente Demaniale
- Linea di costa
- Reticolo Idrografico
- PdF - Zona Omogenea**
- Zona di interesse ambientale ePaesaggistico
- Centro Storico
- Zona H - Sistemazione Porto e Lungomare
- Zona H1 - Attrezzature e servizi di interesse collettivo recupero spazi e volumi esistenti
- Frazione Vettica - Poli impianti produttivi - Ingresso di Pogerola - Centri di quartiere attrezzature e servizi di interesse collettivo
- Edilizia Economica e popolare 167
- Nuclei abitati - Incremento volumetrico 15%
- Zona sportiva
- Area cimiteriale
- Edilizia economica e popolare 167
- P.U.T. - Zona**
- 1a - Tutela dell' ambiente naturale - 1° grado
- 1b - Tutela dell' ambiente naturale - 2o grado
- 2 - Tutela degli insediamenti antichi accentrat
- 3 - Tutela degli insediamenti antichi sparsi
- 4 - Riqualificazione insediativa ed ambientale di 1°grado

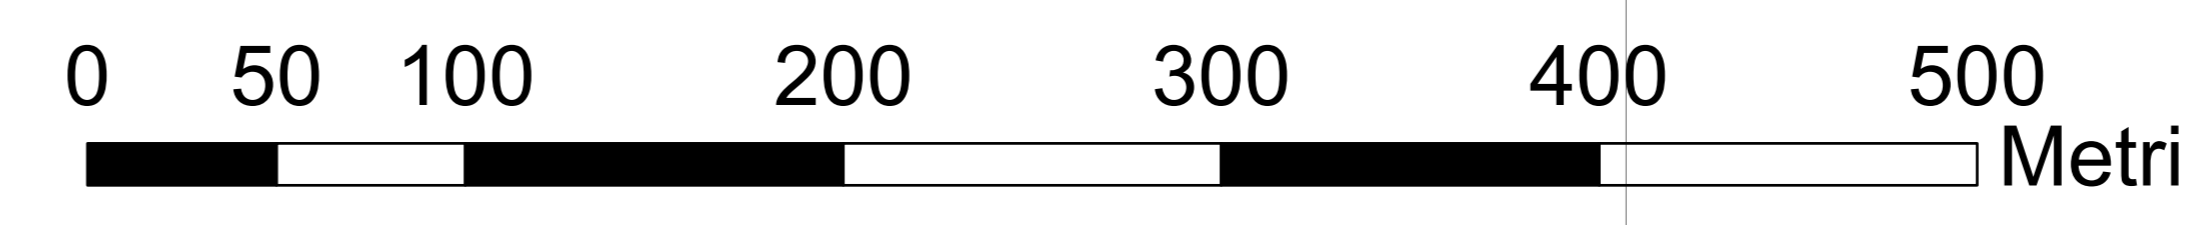

A1