

PAD

COMUNE DI AMALFI
SETTORE
LAVORI PUBBLICI
E DEMANIO

**PIANO ATTUATIVO DI UTILIZZAZIONE
DELLE AREE DEL DEMANIO MARITTIMO**
AMALFI
SCALA 1:2000
DICEMBRE 2024
Cartografia dei Vincoli

Codice
A1.2

IL SINDACO: Daniele Milano


IL R.U.P.: Ing. Pietro Fico

PROGETTAZIONE:

S.I.M.A.
Società di Ingegneria s.r.l.




S.I.M.A. Società d'Ingegneria s.r.l.
Sede legale: via C. Colombo, 18/A - 80061 Massa Lubrese (NA)
Tel./Fax: 081 8789052
mailto:simaingegneria@pec.it
Partita IVA: 03808821213

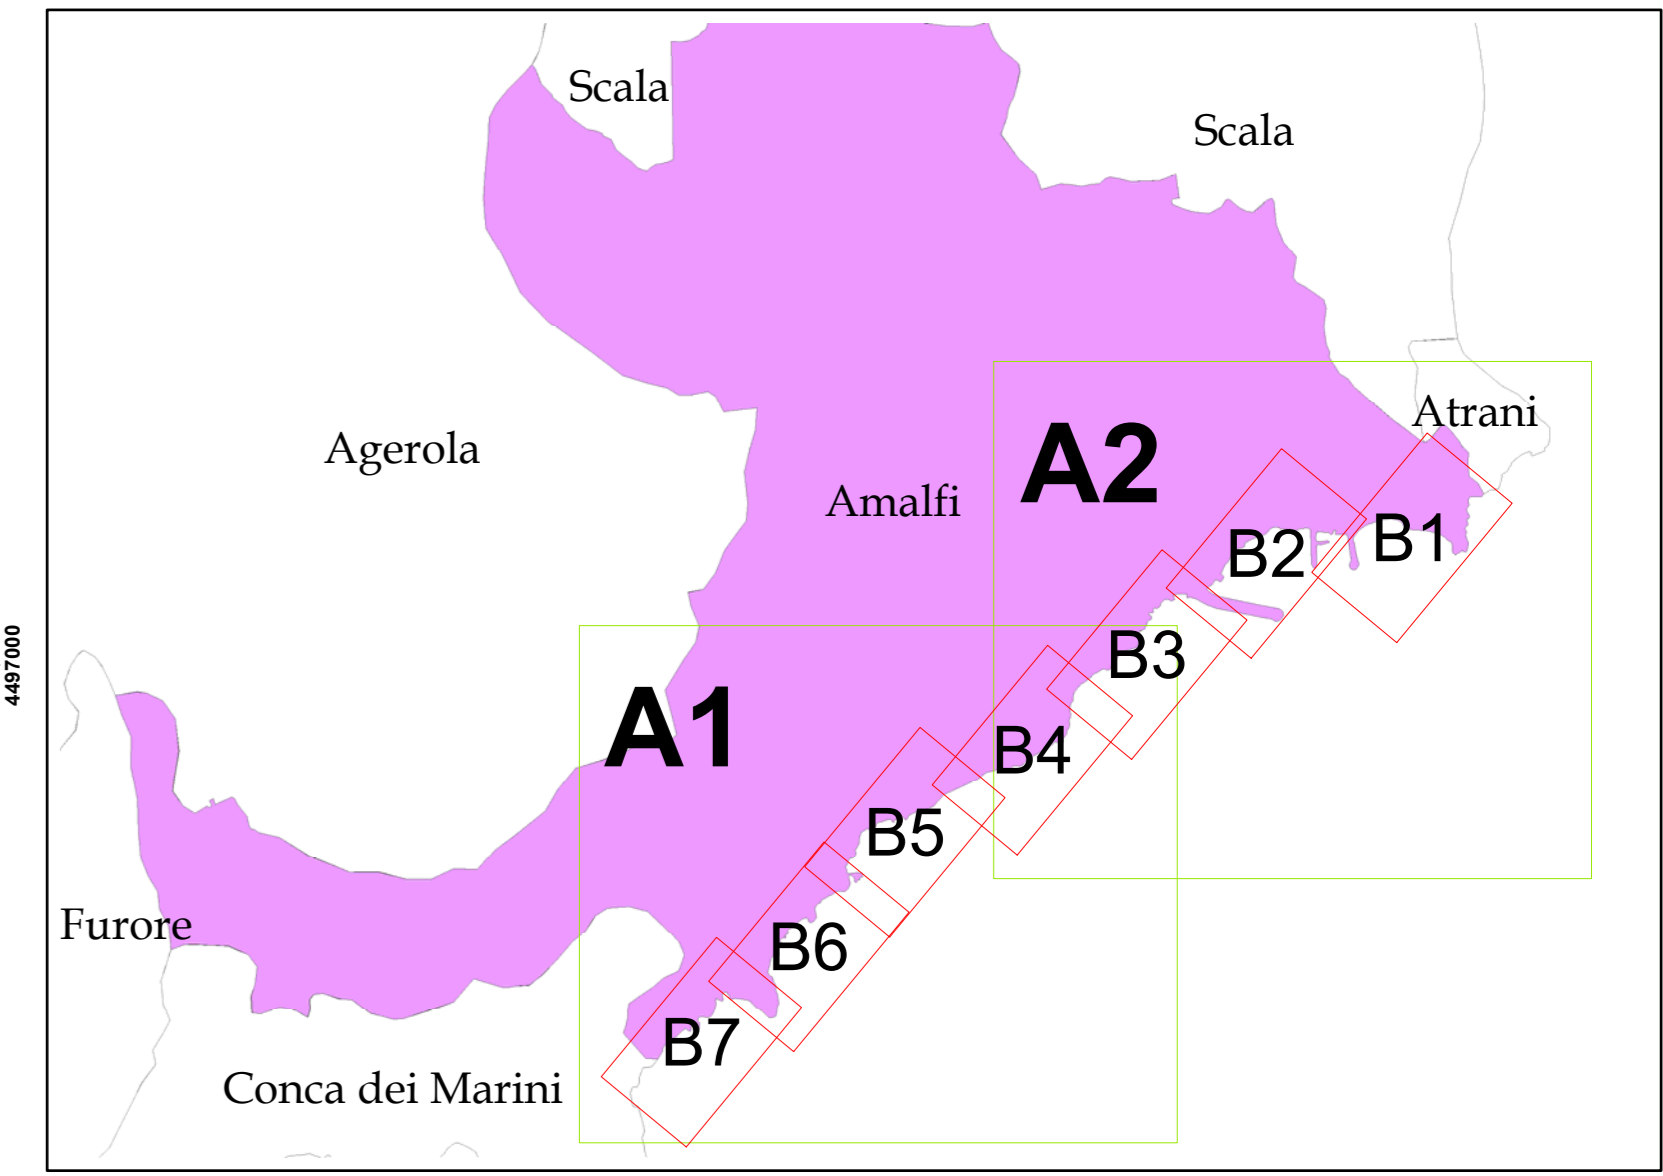

1:2 000

Legenda

- Limiti comunali
- Dividente Demaniale
- Linea di costa
- Reticolo Idrografico
- AREE A RISCHIO COLATA**
- R2 - (RISCHIO MEDIO)
- R3 - (RISCHIO ELEVATO)
- R4 - (RISCHIO MOLTO ELEVATO)
- Vincolo architettonico
- Vincolo archeologico
- Vincolo paesaggistico
- Parco dei Monti Lattari**
- Area B
- Area C

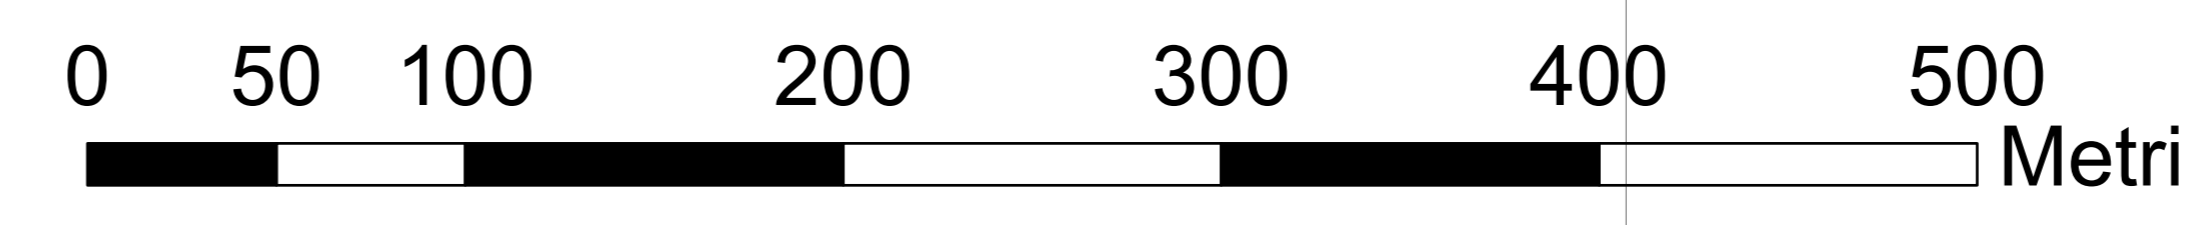

A1