


**PIANO ATTUATIVO DI UTILIZZAZIONE
DELLE AREE DEL DEMANIO MARITTIMO**

COMUNE DI AMALFI
SETTORE
LAVORI PUBBLICI
E DEMANI

Codice **B6.3**

AMALFI
SCALA 1:500
DICEMBRE 2024

Cartografia SID con
Particelle Catastali

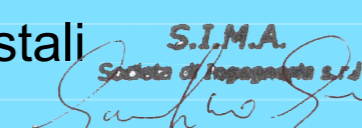

S.I.M.A. Società d'Ingegneria s.r.l.
Sede legale: via C. Colombo, 18/A
80061 Massa Lubrense (NA)
Tel./Fax: 081 8789052
mailto: sima@ingegneria.it
Partita IVA: 03808821213



Dada-Register
LINEA DEL 2005 2015
90423148


IL SINDACO: Daniele Milano
IL R.U.P.: Ing. Pietro Fico
PROGETTAZIONE:

Legenda

- | | | |
|------------------------------|------------------------------|----------------|
| Limiti comunali | Servizi di Spiaggia | Linea di costa |
| Uso vario | Servizi portuali | |
| Attività Sportiva | Specchio acqueo per ormeggio | |
| Ristoranti e Chioschi | Stabilimento balneare | |
| Parcheggio | Superficie demaniale | |
| Pertinenze strutture private | Dividente Demaniale | |



Nicola Gargiulo

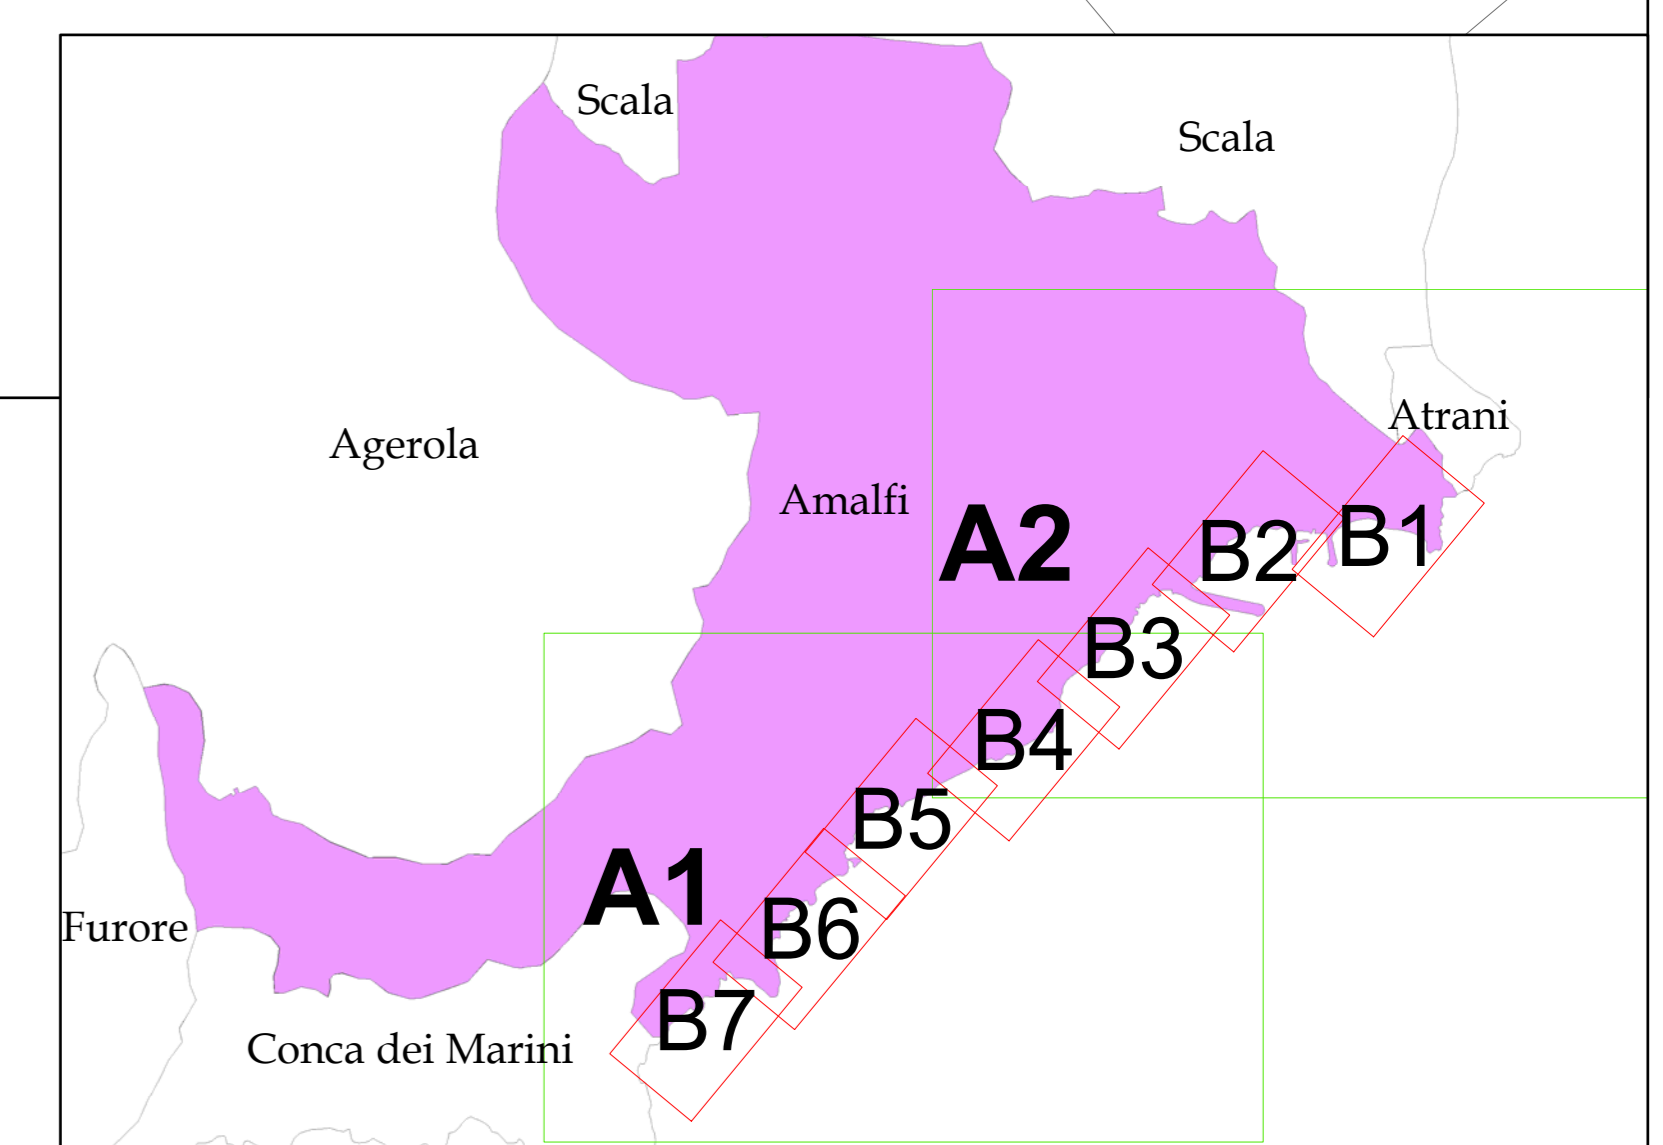

B6