

FOTO 1



FOTO 2



FOTO 3



FOTO 4

B3



COMUNE DI AMALFI
SETTORE LAVORI PUBBLICI E DEMANI

Codice **B3.1**

PIANO ATTUATIVO DI UTILIZZAZIONE DELLE AREE DEL DEMANIO MARITTIMO

AMALFI
SCALA 1:500
DICEMBRE 2024

Cartografia Reticolo Stradale ed Impianti a Rete


IL SINDACO: Daniele Milano
IL R.U.P.: Ing. Pietro Fico
PROGETTAZIONE:

S.I.M.A. Società d'Ingegneria s.r.l.
Sede legale: via C. Colombo, 18/A
80061 Massa Lubrense (NA)
Tel./Fax: 081 8789052
mailto:simaingegneria@pec.it
Partita IVA: 03808821213




Legenda

Limiti comunali	Rete idrica
Dividente Demaniale	Altre strade
Linea di costa	Sentieri
Adduttore idrico	Statali
Fognatura	Strade Pedonali
Metanodotto	Parcheggi

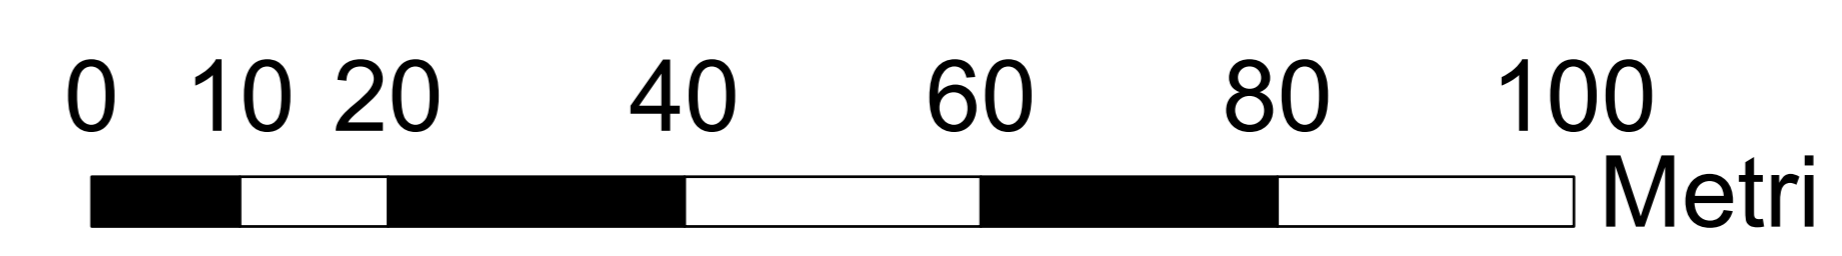

PROF. ING. GABRILO D'AMALFISA
SEZIONE A
RETTORI: COLETTI E FERRAROLI
N° ISCRIZ.: 19588
19588
Gargiulo

