

1 2



FOTO 1




FOTO 2

3



FOTO 3

B4

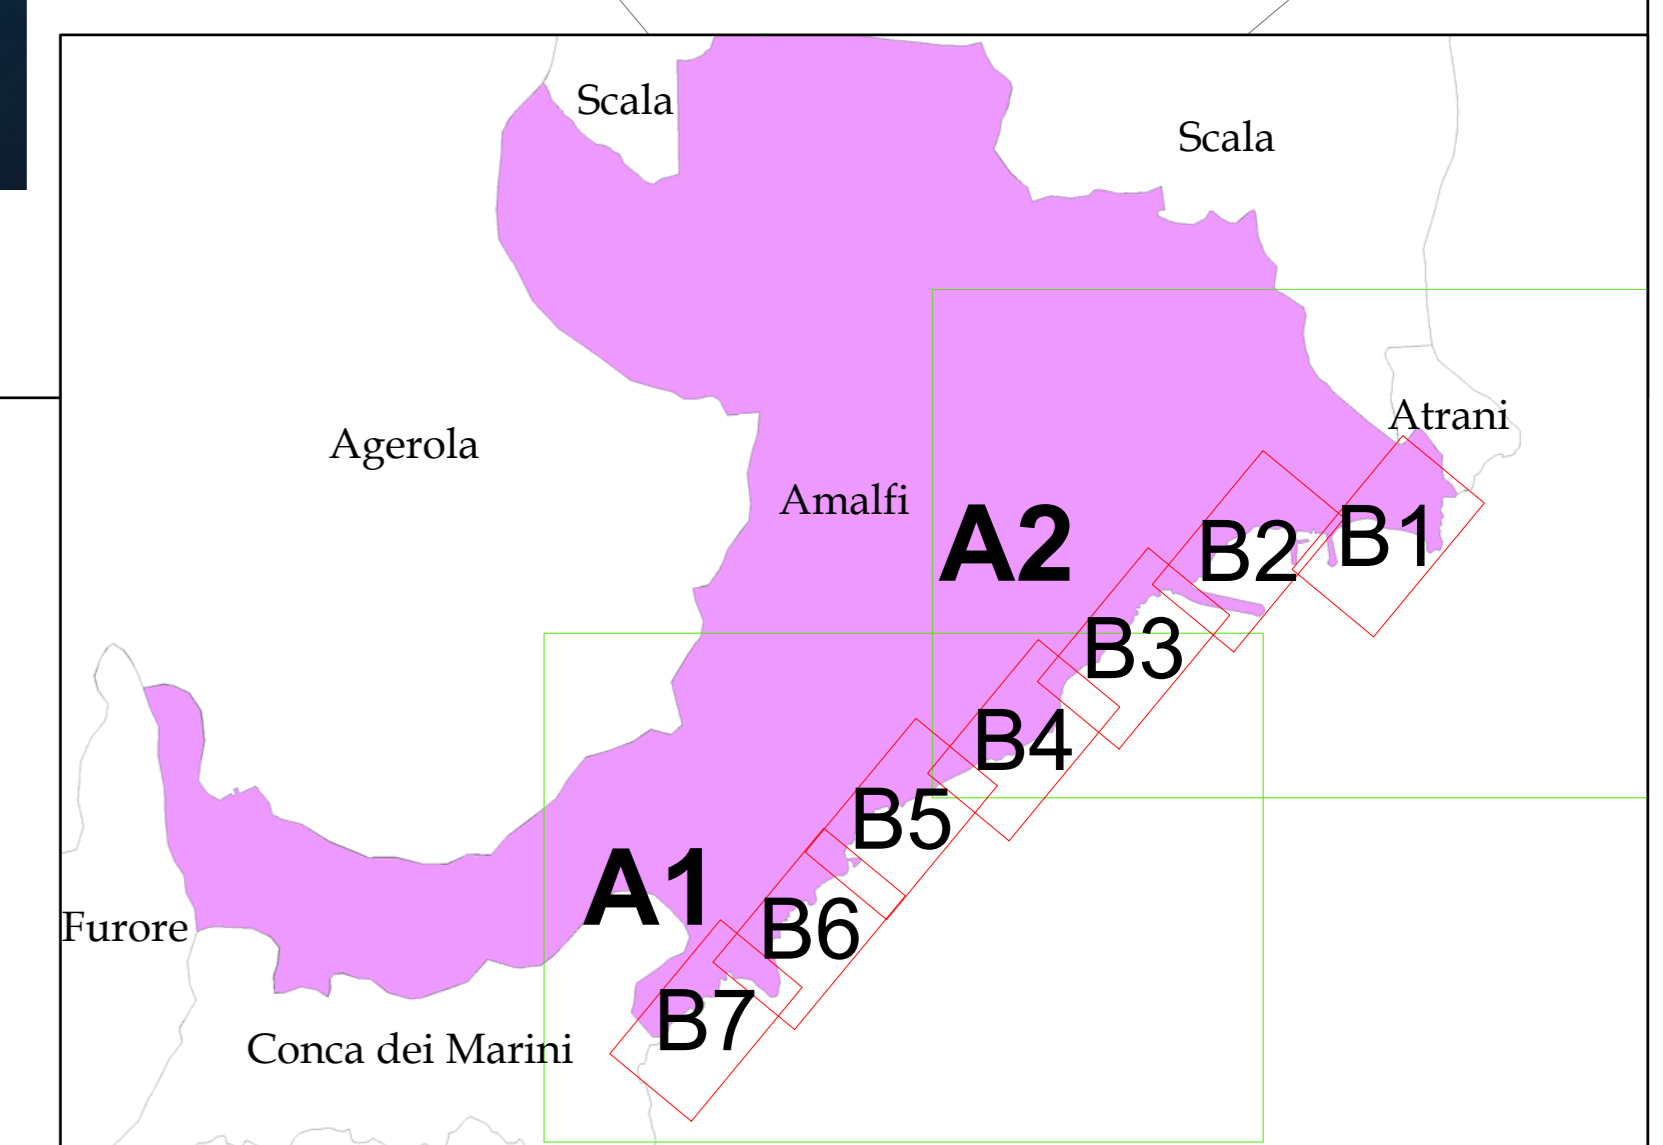

COMUNE DI AMALFI
SETTORE LAVORI PUBBLICI E DEMANI
Codice **B4.1**

PIANO ATTUATIVO DI UTILIZZAZIONE DELLE AREE DEL DEMANIO MARITTIMO


AMALFI
SCALA 1:500
DICEMBRE 2024

Cartografia Reticolo Stradale ed Impianti a Rete

IL SINDACO: Daniele Milano
IL R.U.P.: Ing. Pietro Fico
PROGETTAZIONE:

S.I.M.A. Società d'Ingegneria s.r.l.
Sede legale: via C. Colombo, 18/A
80061 Massa Lubrese (NA)
Tel./Fax: 081 8789052
mailto: simaingegneria@pec.it
Partita IVA: 03808821213

Legenda	
	Limiti comunali
	Dividente Demaniale
	Linea di costa
	Adduttore idrico
	Fognatura
	Metanodotto
	Rete idrica
	Altre strade
	Sentieri
	Statali
	Strade Pedonali
	Parcheggi

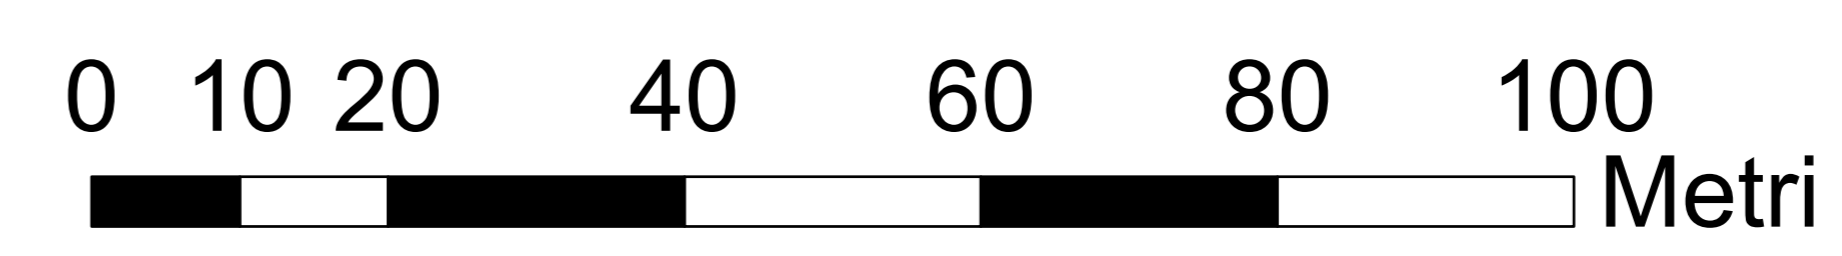

Stampa: *Anna Maria Cangulo*