

FOTO 1



FOTO 2



FOTO 3



COMUNE DI AMALFI
SETTORE LAVORI PUBBLICI E DEMANI
Codice **B5.1**

PIANO ATTUATIVO DI UTILIZZAZIONE DELLE AREE DEL DEMANIO MARITTIMO

AMALFI
SCALA 1:500
DICEMBRE 2024

Cartografia Reticolo Stradale ed Impianti a Rete

IL SINDACO: Daniele Milano
IL R.U.P.: Ing. Pietro Fico
PROGETTAZIONE:


S.I.M.A. Società d'Ingegneria s.r.l.
Sede legale: via C. Colombo, 18/A
80061 Massa Lubrese (NA)
Tel./Fax: 081.8789052
mailto:simaingegneria@pec.it
Partita IVA: 03808821213

Sima
Società di Ingegneria s.r.l.

Dada-Rüggler
198 EN 100-100-1001
1004221-04

Legenda

Limiti comunali	Rete idrica
Dividente Demaniale	Altre strade
Linea di costa	Sentieri
Adduttore idrico	Statali
Fognatura	Strade Pedonali
Metanodotto	Parcheggi

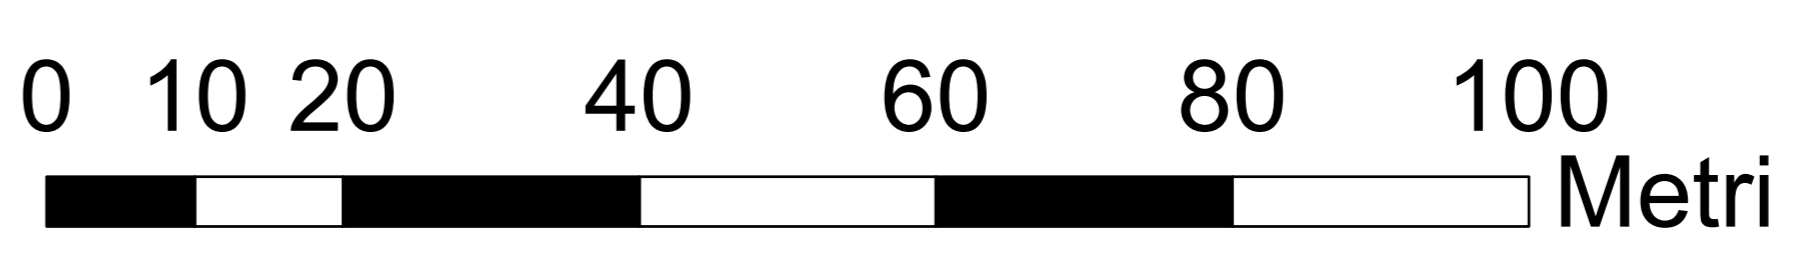

Stampa: 11/12/2024
 Dott. Ing. *Caraculisa Gugulo*
 19588

