

PAD

COMUNE DI AMALFI
SETTORE LAVORI PUBBLICI E DEMANIO

PIANO ATTUATIVO DI UTILIZZAZIONE DELLE AREE DEL DEMANIO MARITTIMO Codice **A2.2**

AMALFI
SCALA 1:2000
DICEMBRE 2024

Cartografia dei Vincoli


IL SINDACO: Daniele Milano
IL R.U.P.: Ing. Pietro Fico

PROGETTAZIONE:


S.I.M.A. Società d'Ingegneria s.r.l.
Sede legale: via C. Colombo, 18/A - 80061 Massa Lubrese (NA)
Tel./Fax: 081 8789052
mailto:simaingegneria@pec.it
Partita IVA: 0380821213

Stampa: S.I.M.A. Società d'Ingegneria s.r.l.
Dato: 19588

Dato: 19588

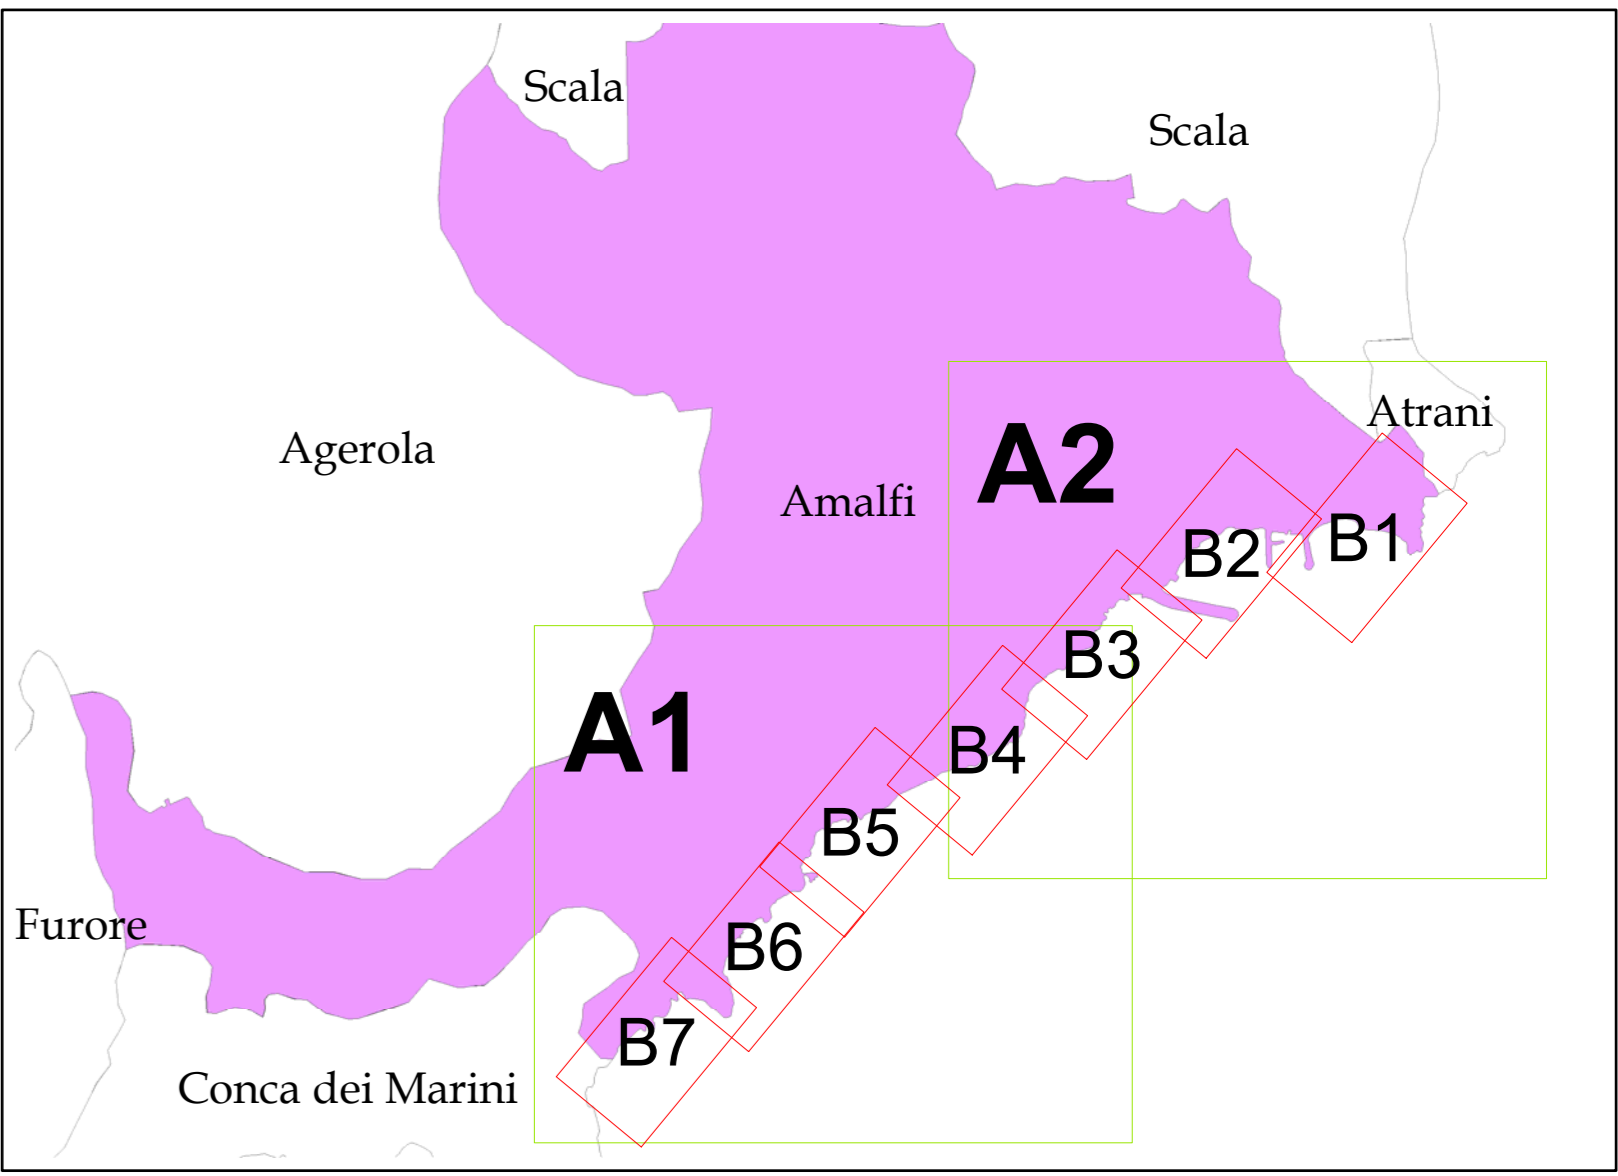

1:2 000

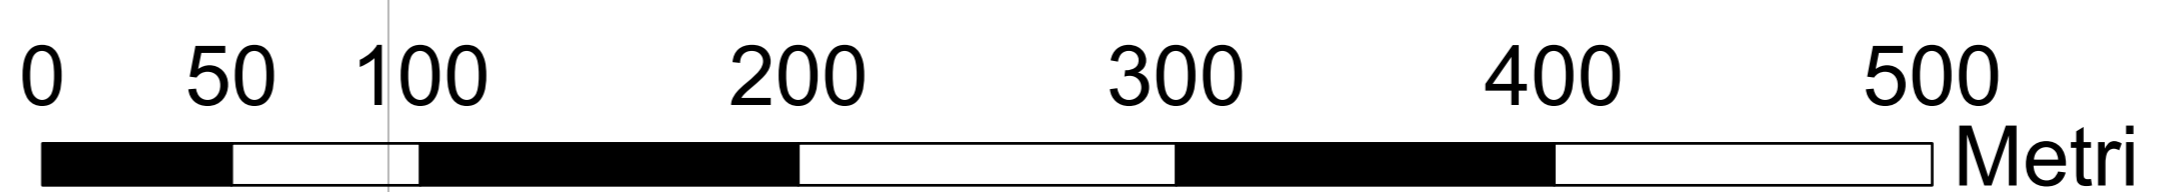

A2

Legenda

- Limiti comunali
- Dividente Demaniale
- Linea di costa
- Reticolo Idrografico
- AREE A RISCHIO COLATA
- R2 - (RISCHIO MEDIO)
- R3 - (RISCHIO ELEVATO)
- R4 - (RISCHIO MOLTO ELEVATO)
- Vincolo architettonico
- Vincolo archeologico
- Vincolo paesaggistico
- Parco dei Monti Lattari**
- Area B
- Area C