

FOTO 1



FOTO 2




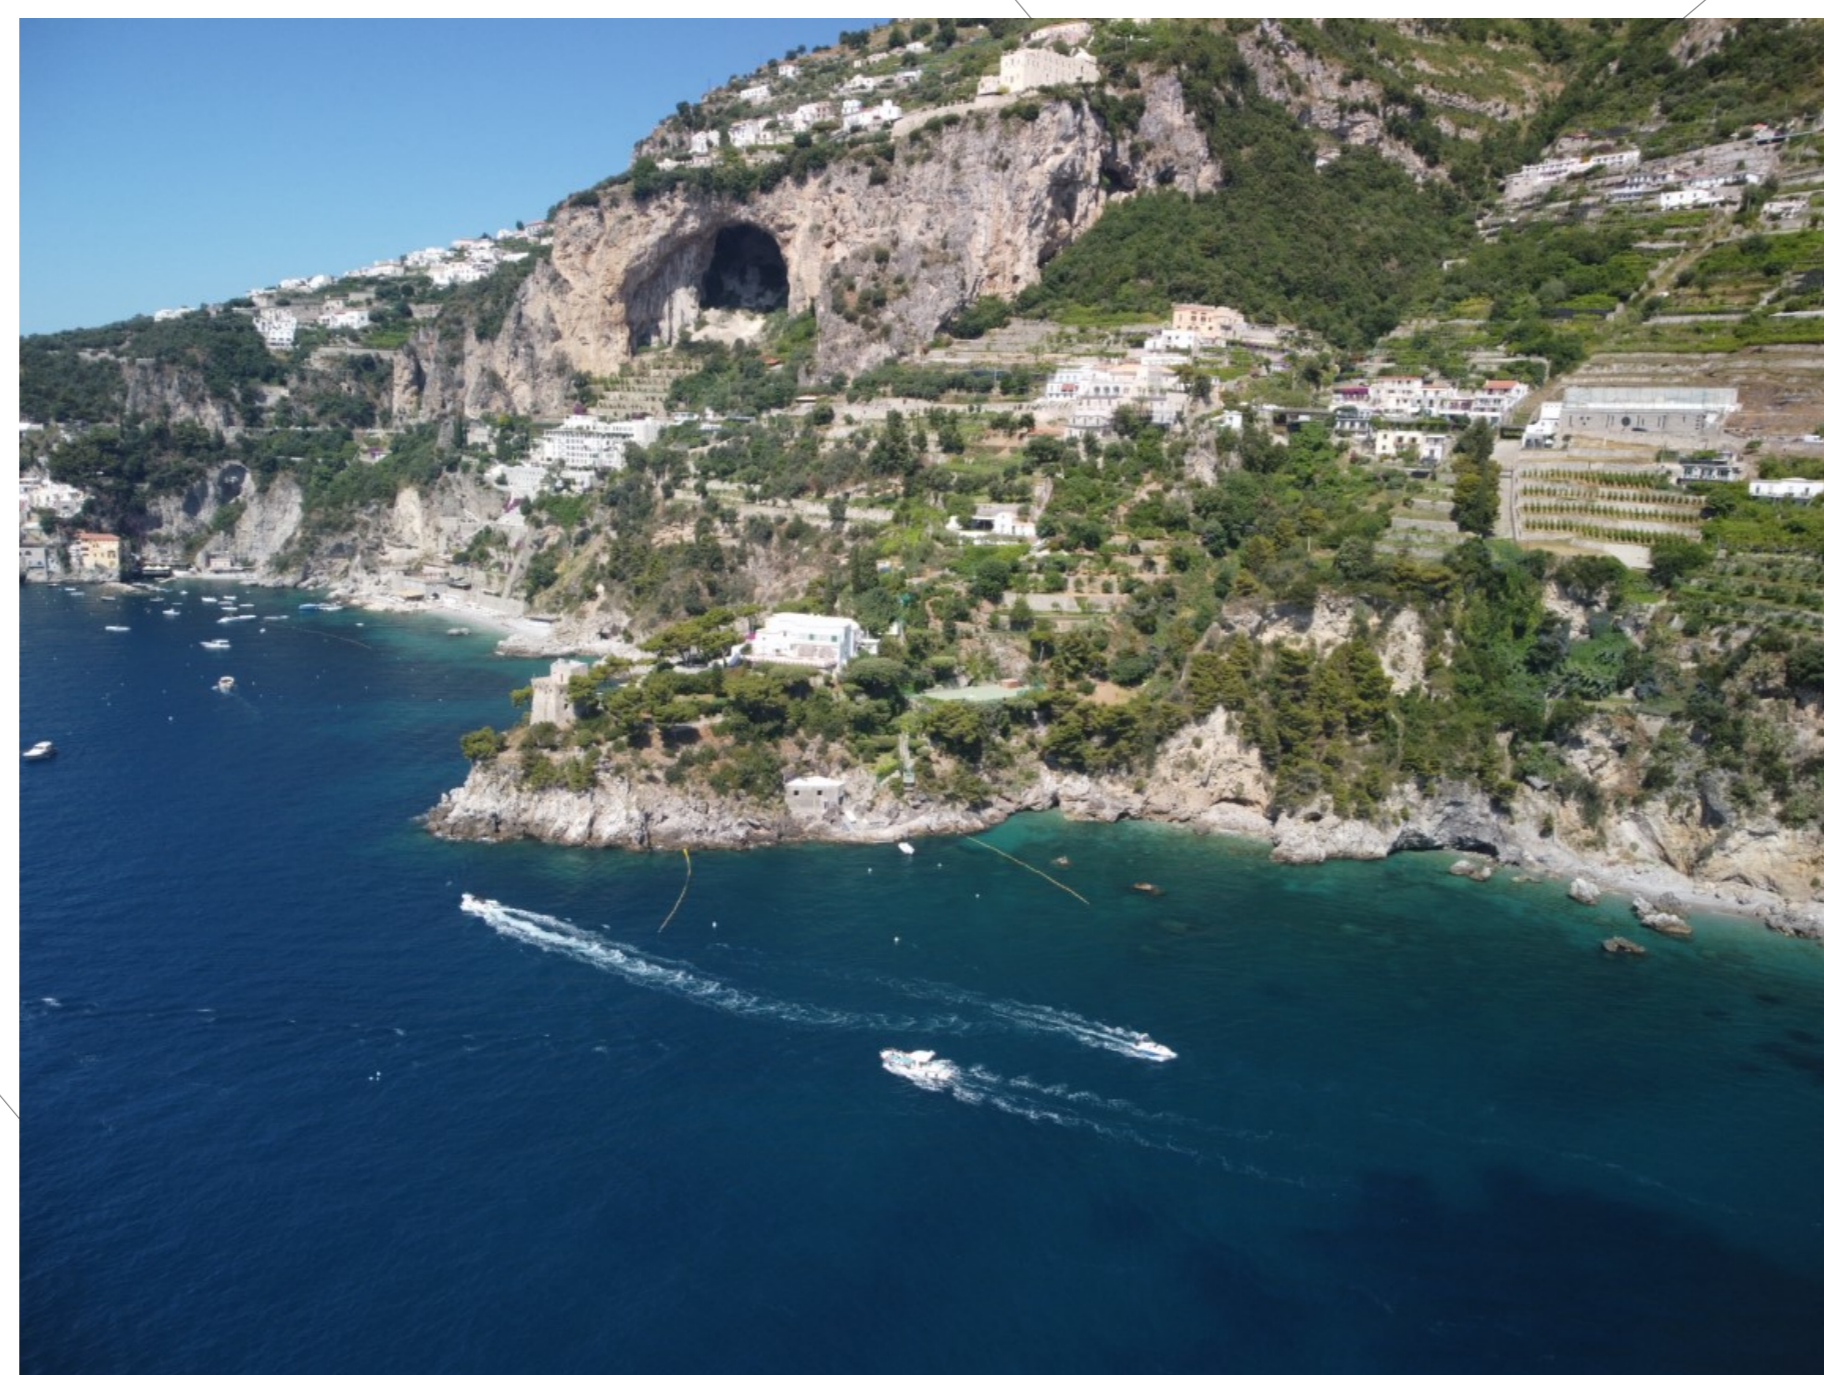


FOTO 3

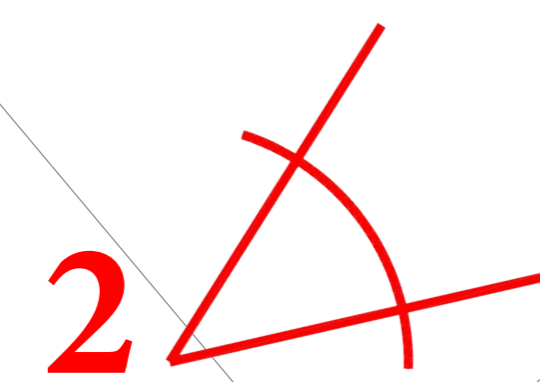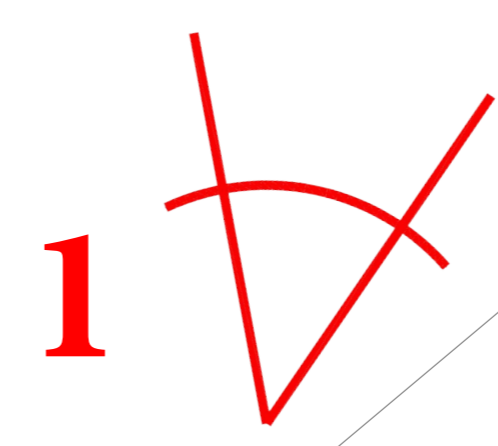

B7

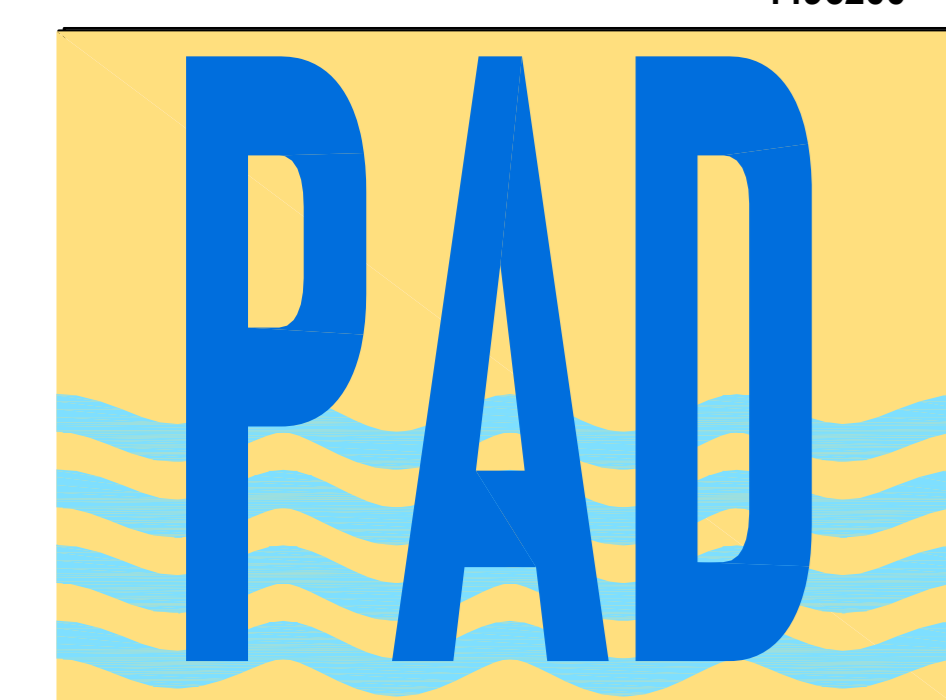

**COMUNE DI AMALFI**  
SETTORE LAVORI PUBBLICI E DEMANI

**PIANO ATTUATIVO DI UTILIZZAZIONE DELLE AREE DEL DEMANIO MARITTIMO**

Codice **B7.1**

**AMALFI**  
SCALA 1:500  
DICEMBRE 2024

Cartografia Reticolo Stradale ed Impianti a Rete

IL SINDACO: Daniele Milano  
IL R.U.P.: Ing. Pietro Fico  
PROGETTAZIONE:

S.I.M.A. Società d'Ingegneria s.r.l.  
Sede legale: via C. Colombo, 18/A  
80061 Massa Lubrense (NA)  
Tel./Fax: 081 8789052  
mailto: simaingegneria@pec.it  
Partita IVA: 03808821213

S.I.M.A. Società d'Ingegneria s.r.l.  
Sede: via S. Maria, 10  
80061 Massa Lubrense (NA)  
Tel./Fax: 081 8789052  
Partita IVA: 03808821213

Dacia-Reglister  
LIN EN 501 9601 2015  
R2-021-04

**Legenda**

Limiti comunali	Rete idrica
Dividente Demaniale	Altre strade
Linea di costa	Sentieri
Adduttore idrico	Statali
Fognatura	Strade Pedonali
Metanodotto	Parcheggi

